


Отделочный план 1 этажа  
(секция в осях "А - Б")

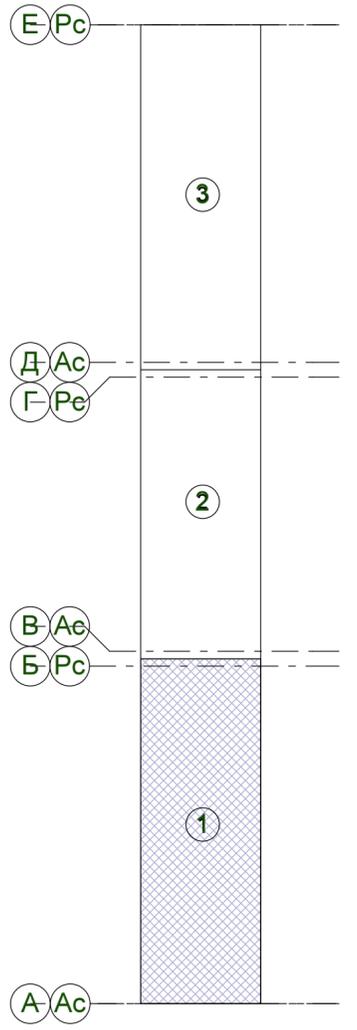

Экспликация помещений общественного назначения (офисы)

№ п/п	Наименование	Площадь, м <sup>2</sup>
1	Офис №1	33,37
2	Офис №2	53,58
3	Офис №3	34,97
4	Офис №4	33,64
5	Офис №5	28,35
6	Лестничная клетка	14,41
7	Входная группа 1	4,55
8	Лифтовый холл	7,06
9	Мусорокамера	4,68
10	Входная группа 2	15,04
11	Холл	77,93

					3115-01-АР			
					21-этажный 3-секционный многоквартирный ж/дом с помещениями общественного назначения, техническим и подземным этажами, №7 (по генплану) - 1 пусковой комплекс. Жилищный комплекс "Анкудиновский парк" в д. Анкудиновка Кстовского р-на Нижегородской обл.			
Изм.	Кол.уч.	Лист	№Док.	Подпись	Дата			
ГИП		Ходыкин				Дом № 7 (по генплану)		
ГАП		Ходыкина						
ИСП		Шулакова						
Н. контр.					Зобова			
					Отделочный план 1 этажа (отм. 0,000) в осях 1-10/АБ. Секция 1		Стадия Лист Листов Р 31	
					ООО МСК "Мост К" г. Нижний Новгород			