


# План подземного этажа на отм.-7,000; -6,000. Секция 1

## Условные обозначения

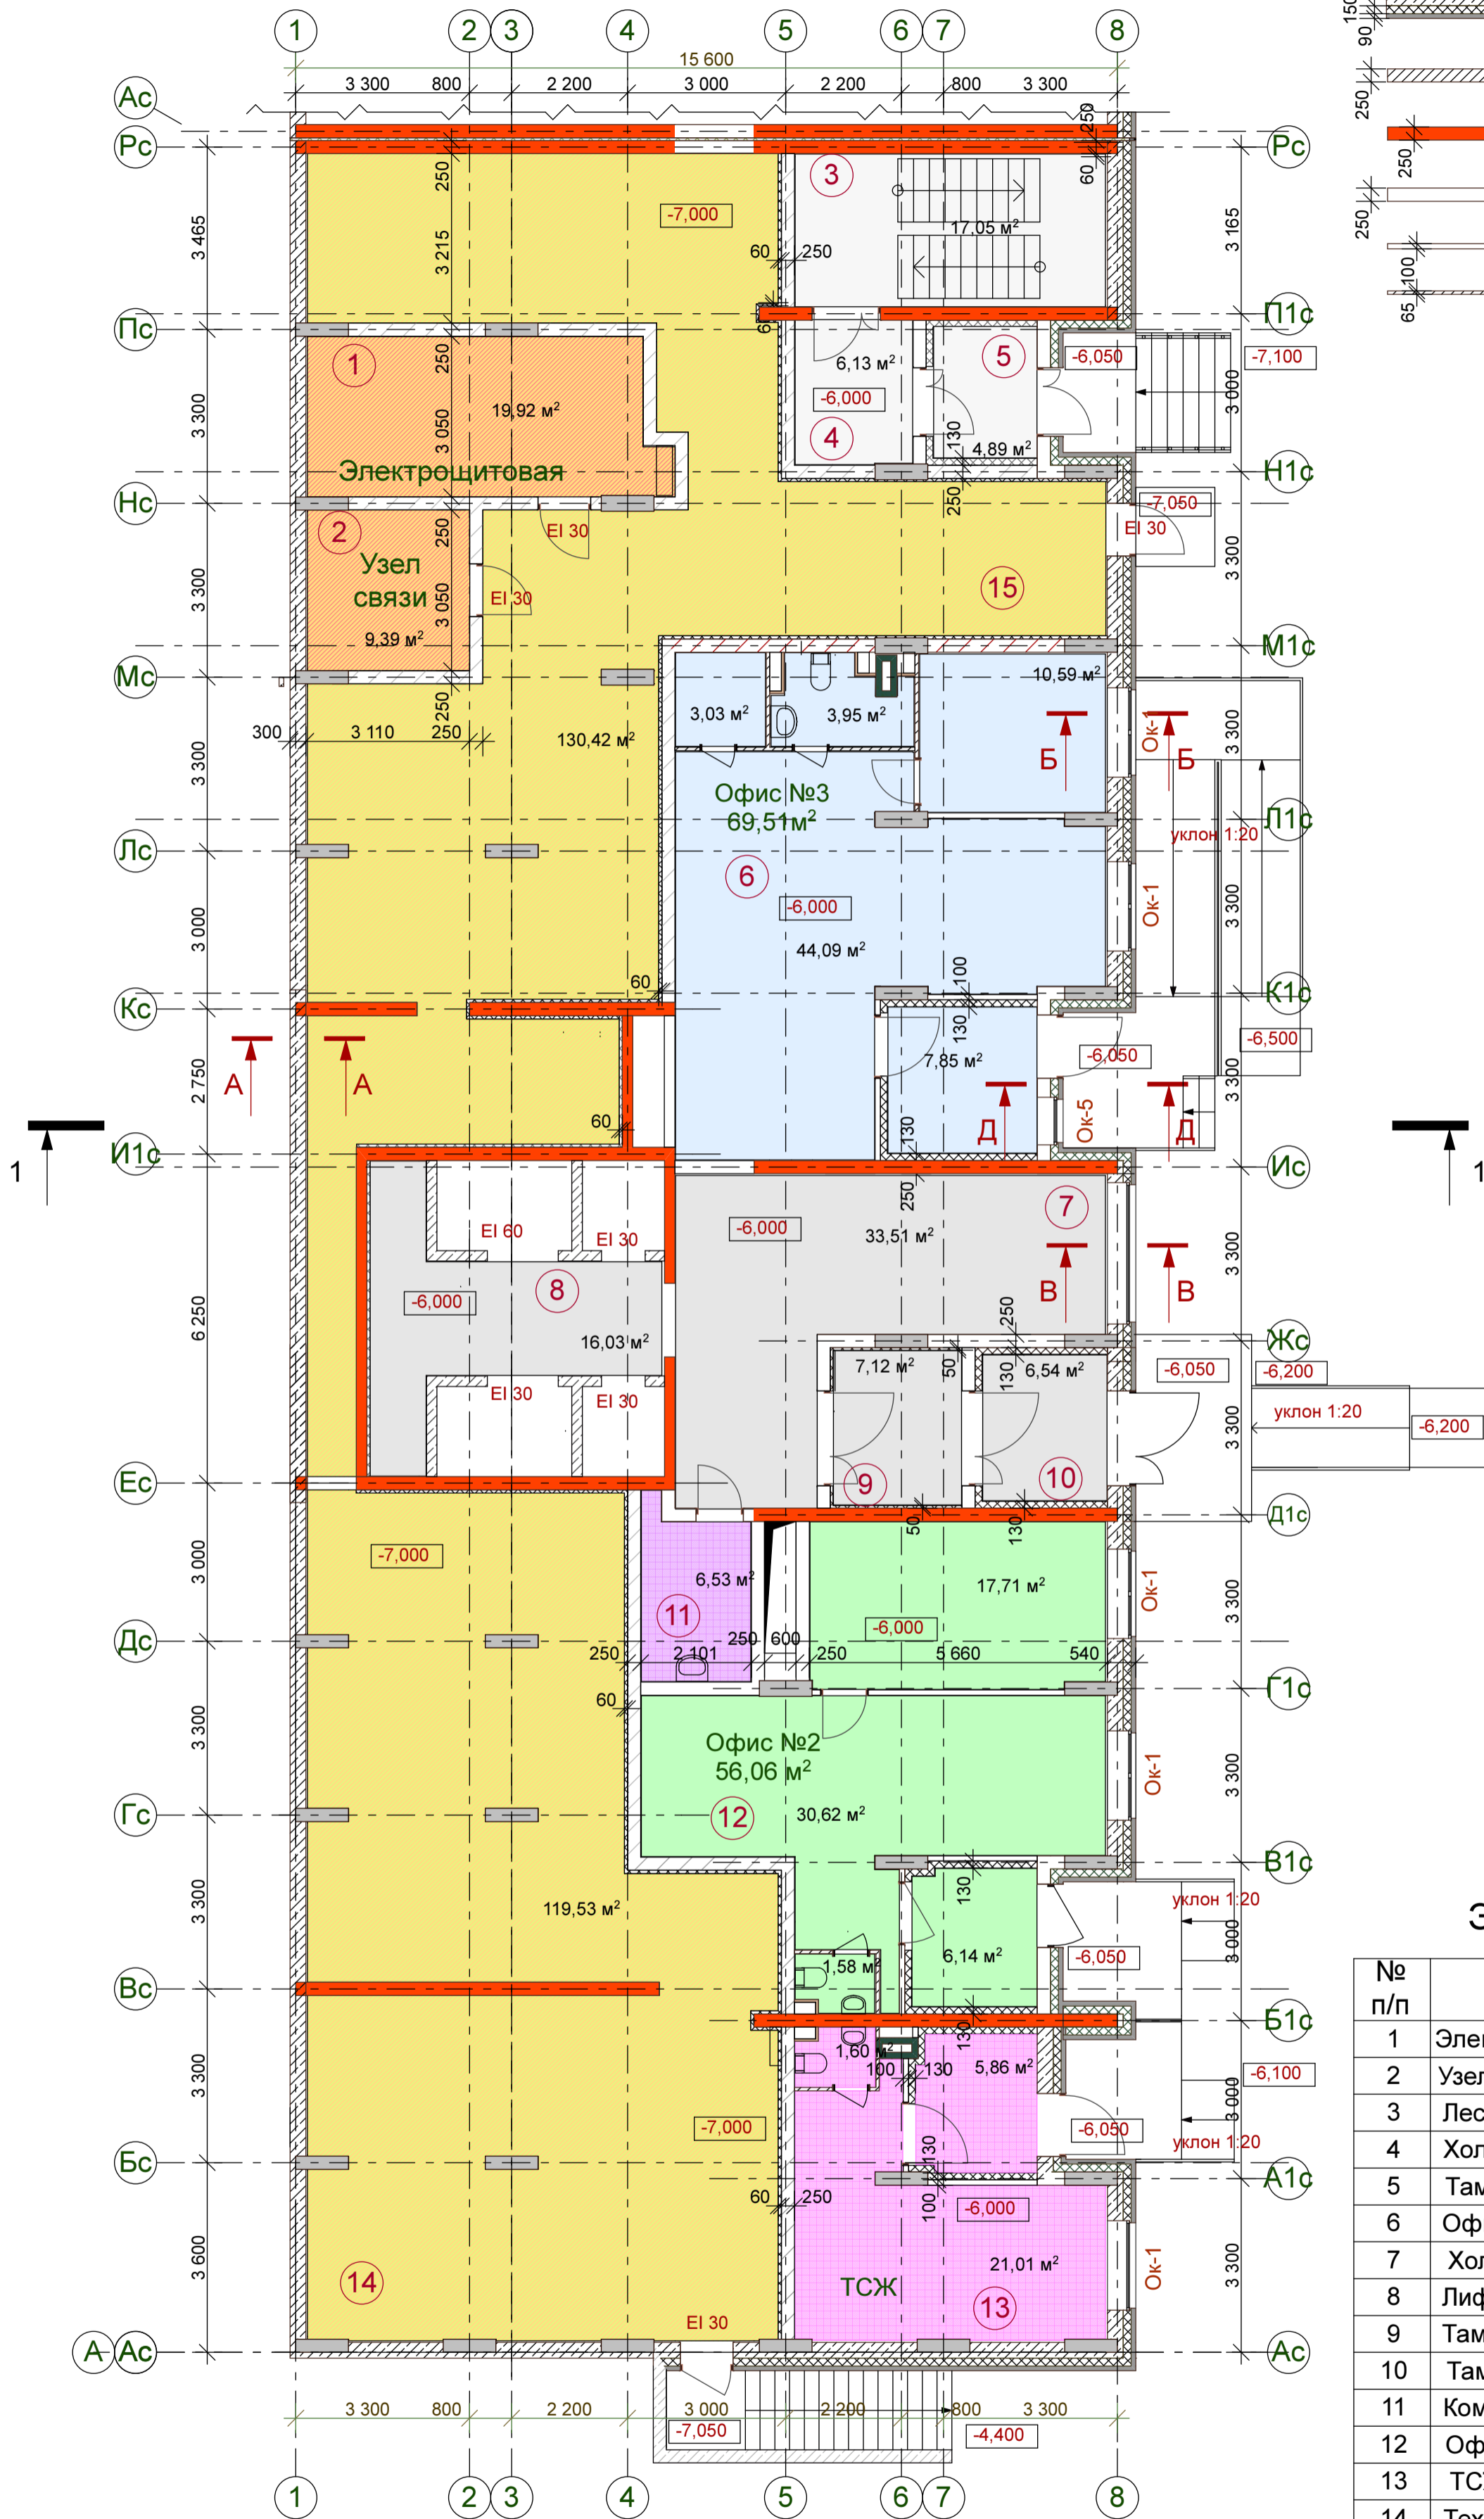

## Экспликация помещений

№ п/п	Наименование	Площадь, м <sup>2</sup>
1	Электрощитовая	19,95
2	Узел связи	9,39
3	Лестничная клетка	16,90
4	Холл	6,14
5	Тамбур	4,89
6	Офис №3	69,51
7	Холл	33,73
8	Лифтовый холл	14,95
9	Тамбур	7,12
10	Тамбур	6,54
11	Комната уборочного инвентаря	6,63
12	Офис №2	56,06
13	ТСЖ	28,47
14	Техническая зона	120,99
15	Техническая зона	130,71

1816-01-AP					
26-этажный 2х-секционный многоквартирный жилой дом с помещениями общественного назначения с техническим, подвальным и подземным этажами, №8 (по генплану). Жилищный комплекс "Анжуиновский парк" в д. Анжуиновка Кстовского р-на Нижегородской области					
Изм.	Кол.уч.	Лист	№Док.	Подпись	Дата
ГИП	Ходыкин				
ИСП	Шулакова				
Н. контр.	Зобова				
Дом № 8 (по генплану)				Стадия	Лист
				П	3.1
План подземного этажа (отм.-7,000; -6,000) в осях 1-8/А-Б. Секция 1				ООО МСК "Мост К" г. Нижний Новгород	


СОГЛАСОВАНО:

Взамен инв. N

Подпись и дата

Инв. N подл.

# План подвального этажа на отм. -3,000. Секция 1

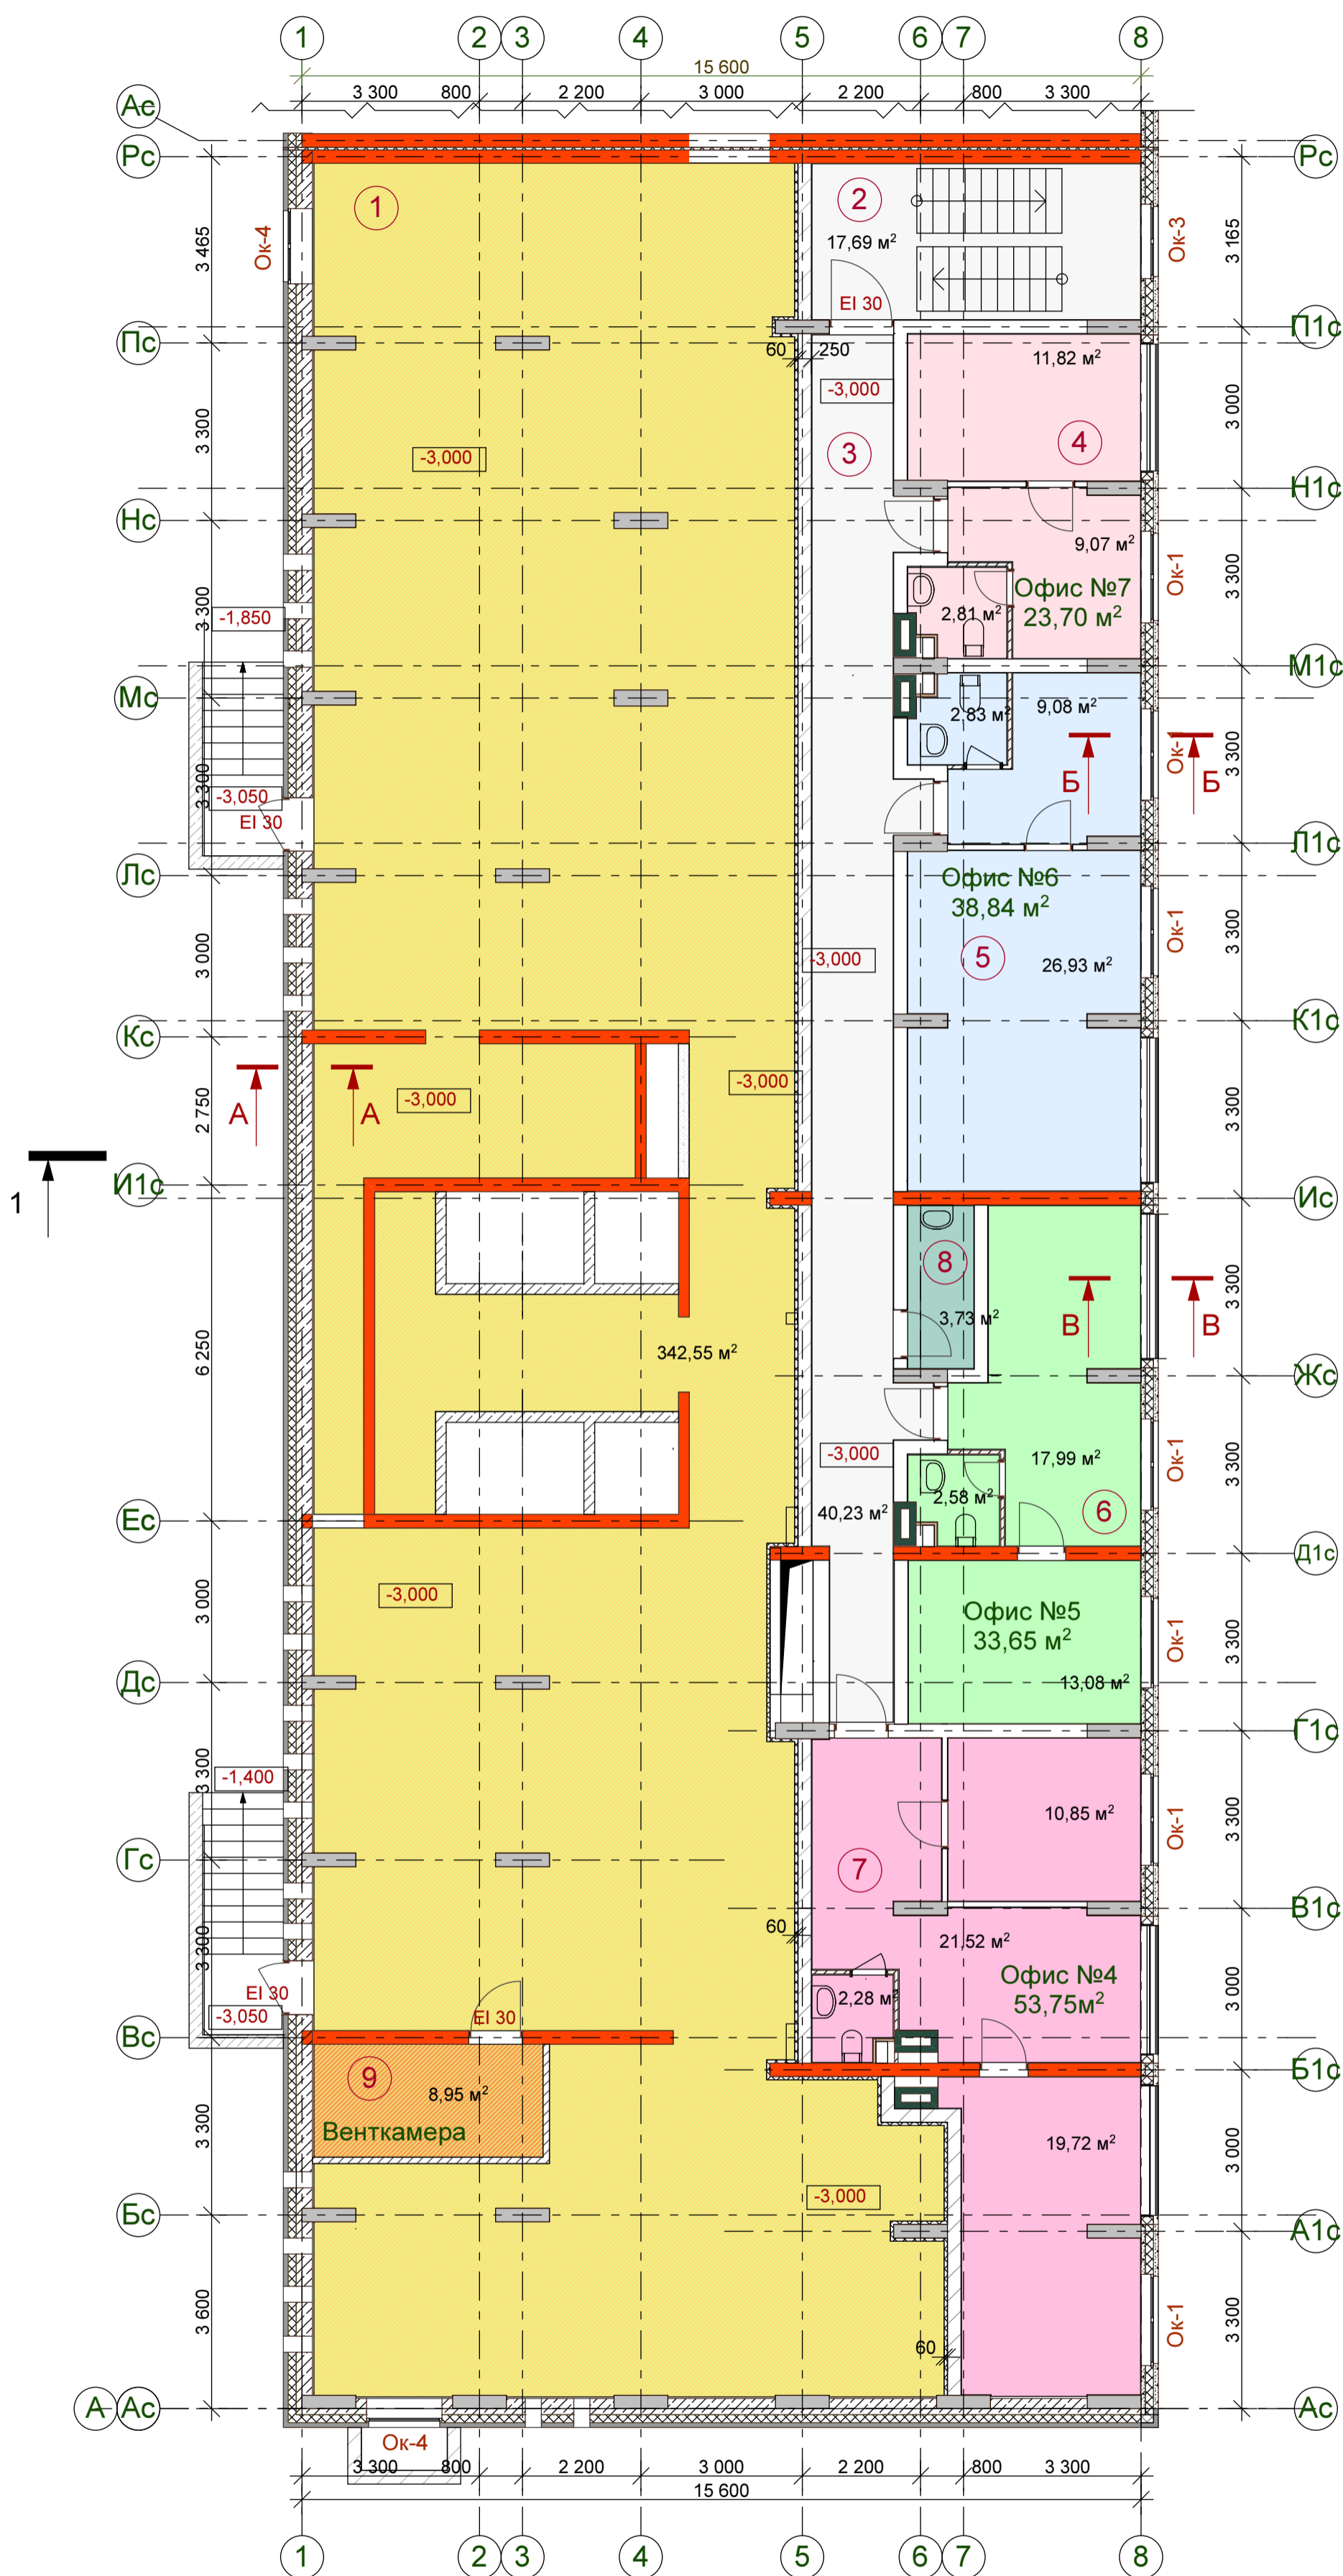

**Примечание**  
1. Потолок венткамеры шумоизолировать

## Экспликация помещений

№ п/п	Наименование	Площадь, м <sup>2</sup>
1	Техническая зона подвала	352,41
2	Лестничная клетка	17,69
3	Коридор	37,72
4	Офис №7	23,70
5	Офис №6	38,84
6	Офис №5	33,65
7	Офис №4	53,75
8	Комната уборочного инвентаря	3,73
9	Венткамера	8,95

СОГЛАСОВАНО:

Взамен инв. N

Подпись и дата

Инв. N подл.

					1816-01-КР.1		
					26-этажный 2х-секционный многоквартирный жилой дом с помещениями общественного назначения с техническим, подвальным и подземным этажами, №8 (по генплану). Жилищный комплекс "Анудиново парк" в д. Анудиново Кстовского р-на Нижегородской области		
Изм.	Кол.уч.	Лист	№Док.	Подпись	Дата		
ГИП		Ходыкин				Дом № 8 (по генплану)	
ИСП		Шулакова				П	4.1
					План подвального этажа (отм. -3,000) в осях 1-8/А-Б. Секция 1		ООО МСК "Мост К" г. Нижний Новгород
Н. контр.		Зобова					