


Отделочный план 1 этажа

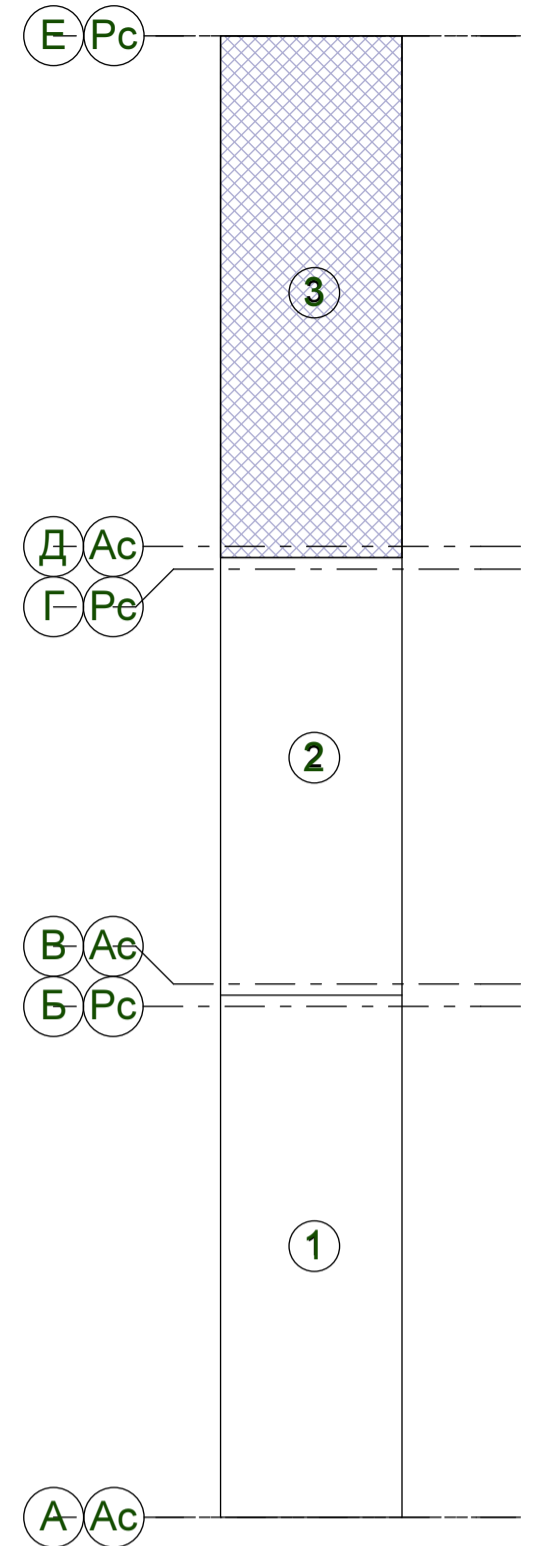

Экспликация помещений общественного назначения

№ п/п	Наименование	Площадь, м ²
1	Офис №9	31,86
2	Офис №10	33,56
3	Офис №11	33,29
4	Мусорокамера	4,74
5	Входная группа 1	4,55
6	Лифтовый холл	7,07
7	Лестничная клетка	14,41
8	Офис №12	53,82
9	Офис №13	32,09
10	Входная группа 2	13,47
	Холл	83,90

					3115-01-AP		
					21-этажный 3-секционный многоквартирный ж/дом с помещениями общественного назначения, с техническим и подземным этажами, №7 (по генплану) - 1 пусковой комплекс. Жилищный комплекс "Анкудиновский парк" в д. Анкудиновка Кстовского р-на Нижегородской обл.		
Изм.	Кол.уч.	Лист	№Док.	Подпись	Дата	Стация Лист Листов	
						Дом № 7 (по генплану)	Р 47
					Отделочный план 1 этажа (отм. 0,000) в осях 1-10/Д-Е. Секция 3		
					ООО МСК "Мост К" г. Нижний Новгород		
					Н. контр. Зобова		