


# Отделочный план 1 этажа

Компоновочная схема

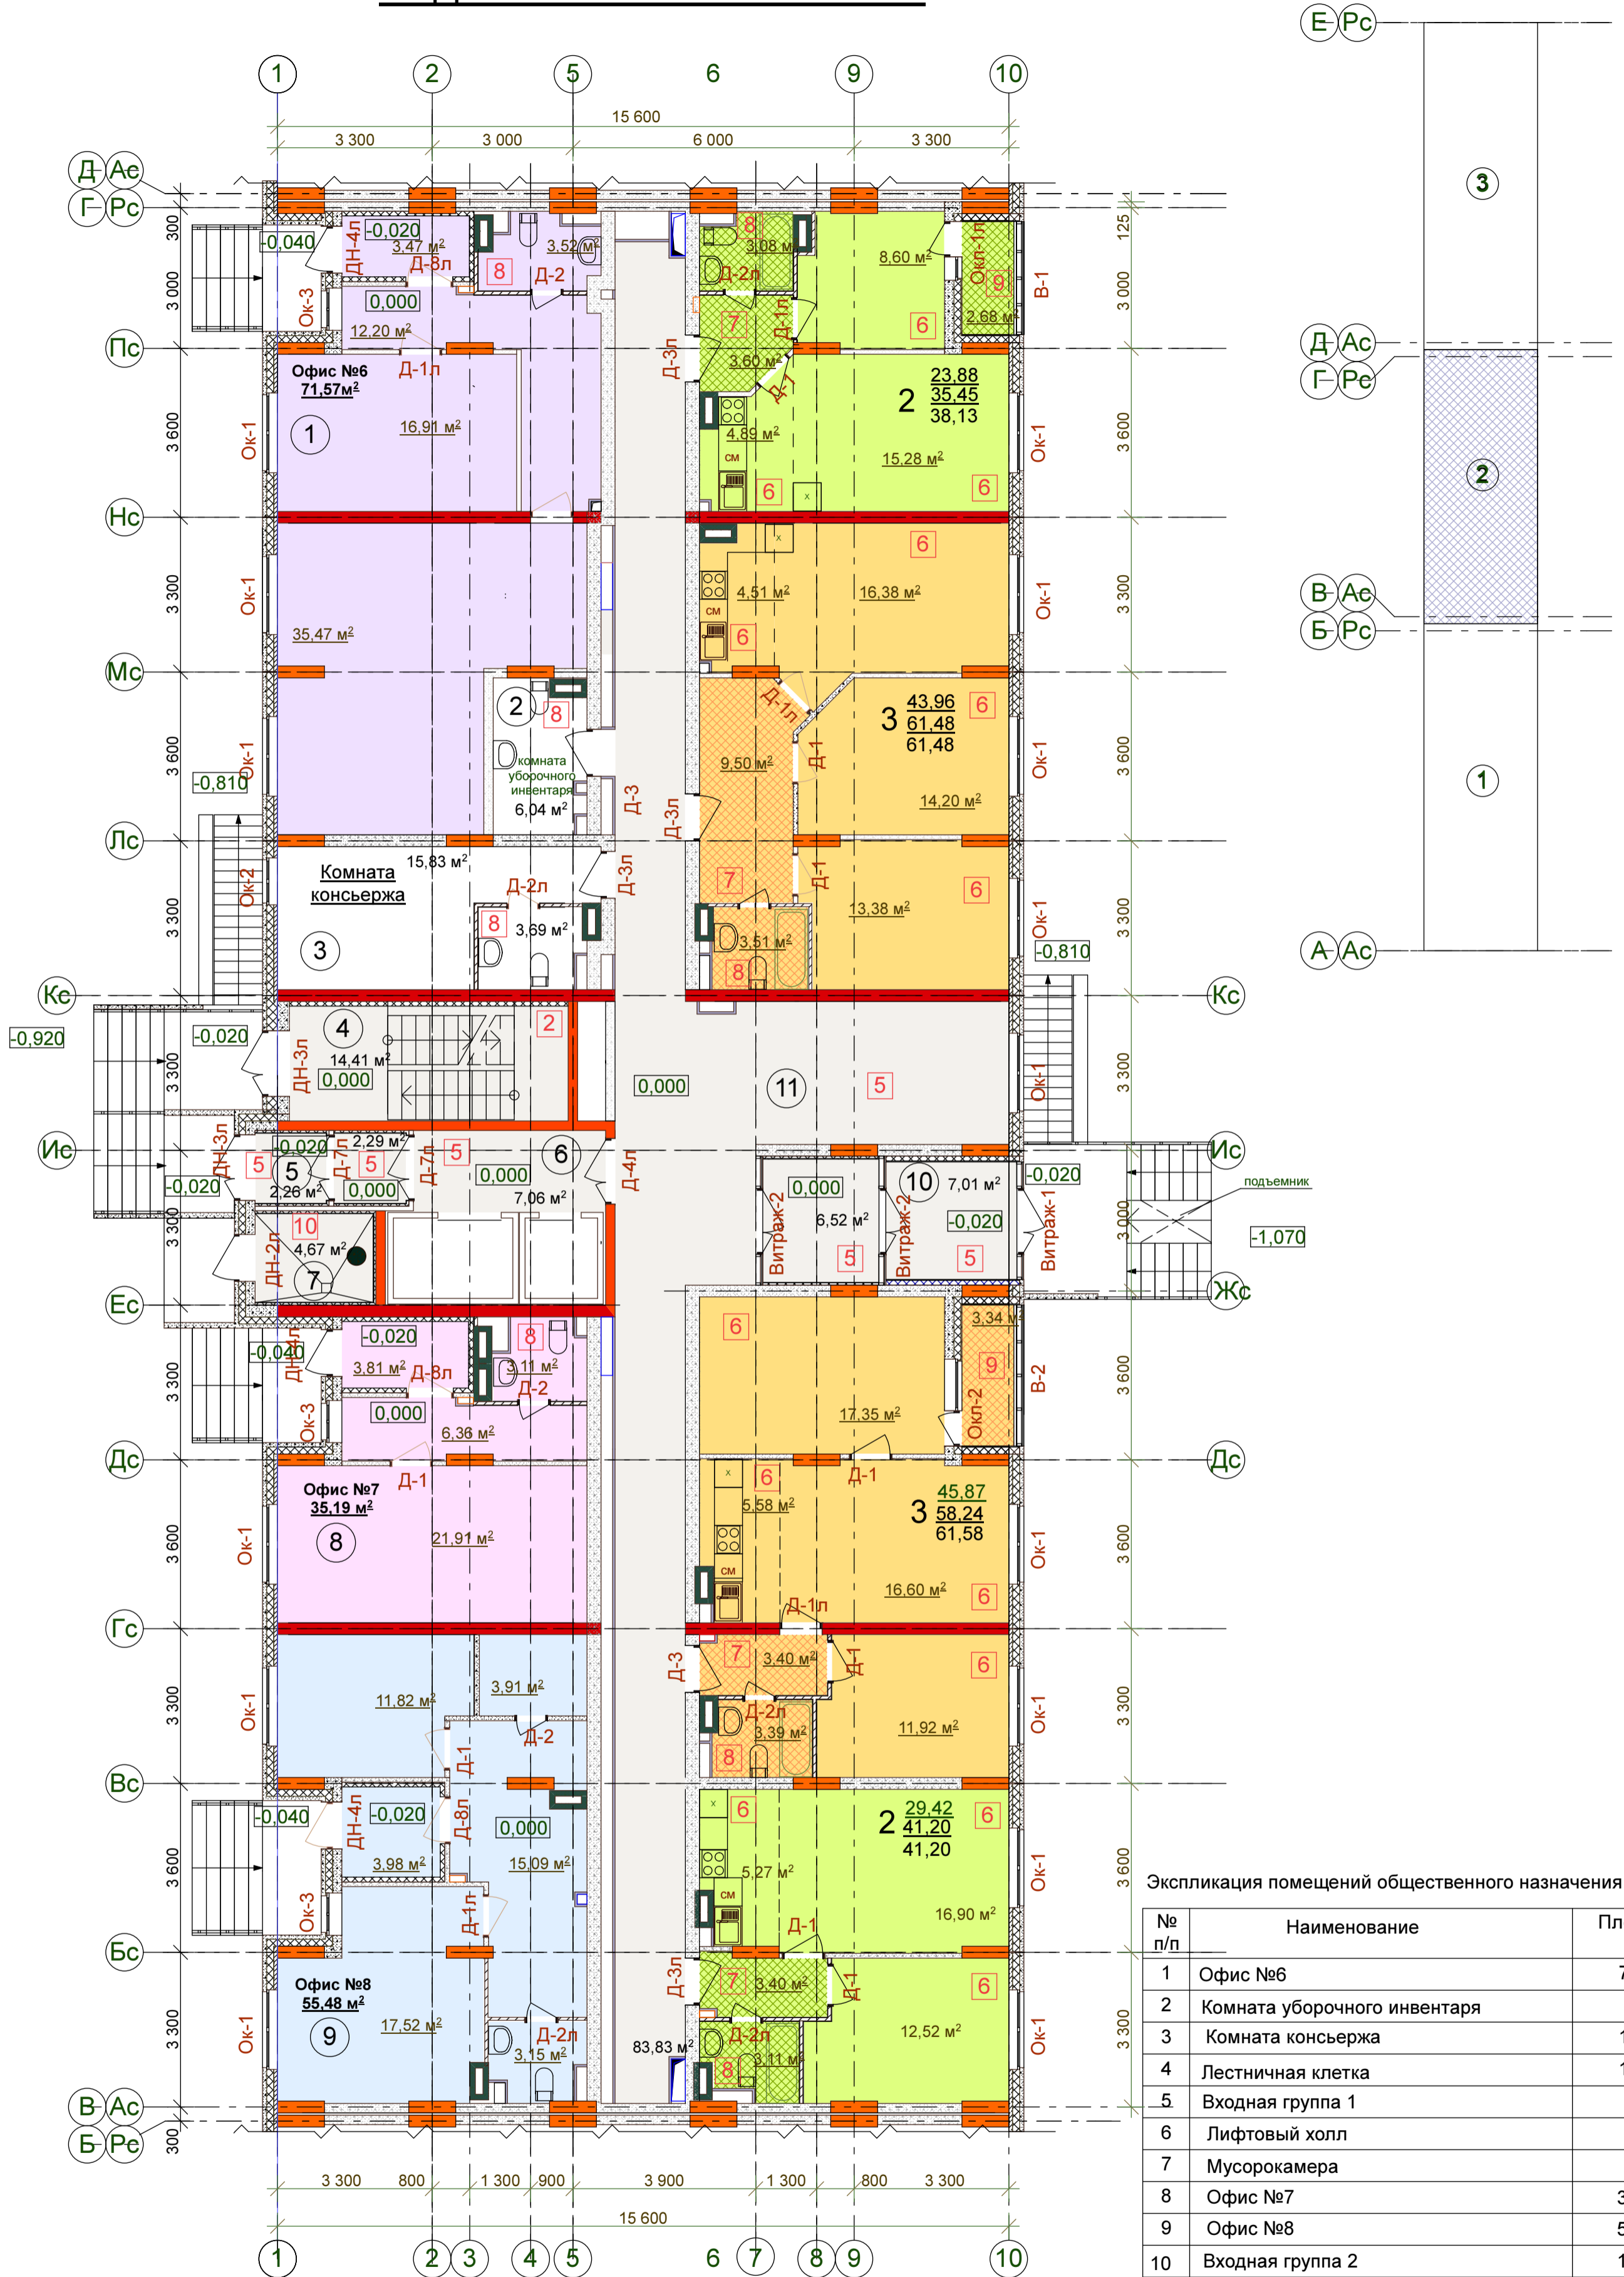

Экспликация помещений общественного назначения (офисы)

№ п/п	Наименование	Площадь, м <sup>2</sup>
1	Офис №6	71,57
2	Комната уборочного инвентаря	6,04
3	Комната консьержа	19,52
4	Лестничная клетка	14,41
5	Входная группа 1	4,55
6	Лифтовый холл	7,06
7	Мусорокамера	4,67
8	Офис №7	35,19
9	Офис №8	55,48
10	Входная группа 2	13,53
11	Холл	83,83
12		

					3115-01-AP		
					21-этажный 3-секционный многоквартирный ж/дом с помещениями общественного назначения, с техническим и подземным этажами, №7(по генплану) - 1 пусковой комплекс. Жилищный комплекс "Анкудиновский парк" в д. Анкудиновка Кстовского р-на Нижегородской обл.		
Изм.	Кол.уч.	Лист	№Док.	Подпись	Дата		
ГИП	Ходыкин					Дом № 7 (по генплану)	
ГАП	Ходыкина					Р	39
ИСП	Шулакова						
Н. контр. Зобова					Отделочный план 1 этажа (отм. 0,000) в осях 1-10/В-Г. Секция 2		ООО МСК "Мост К" г. Нижний Новгород